
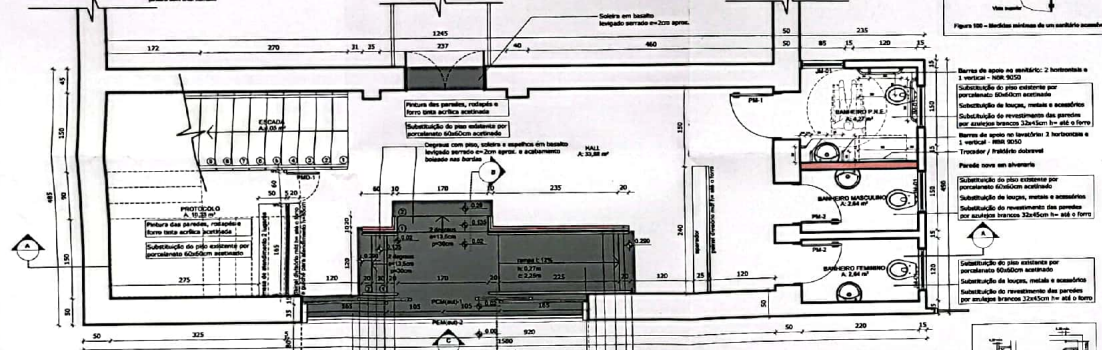




PLANTA DE REFORMA  
ESC: 1/50

LEGENDA: ■ demolir ■ construir ■ manter


- PCMA01-1: Paredes em alvenaria com estrutura metálica de corrimão 6,40 x 2,10m. Alvenaria com estrutura metálica de corrimão 6,40 x 2,10m. A altura é de 2,10m e o vão é de 6,40m. 1,00 x 2,10m.
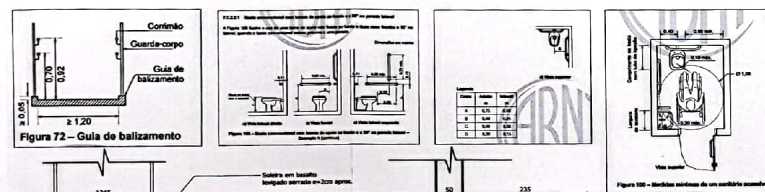


PLANTA BAIXA  
ESC: 1/50

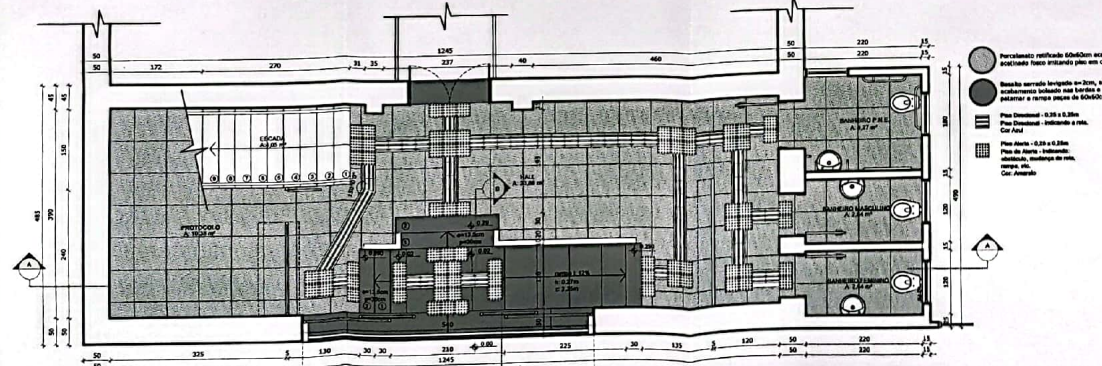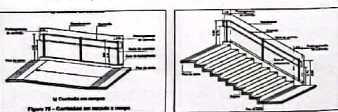


PLANTA PAGINAÇÃO PISO  
ESC: 1/50

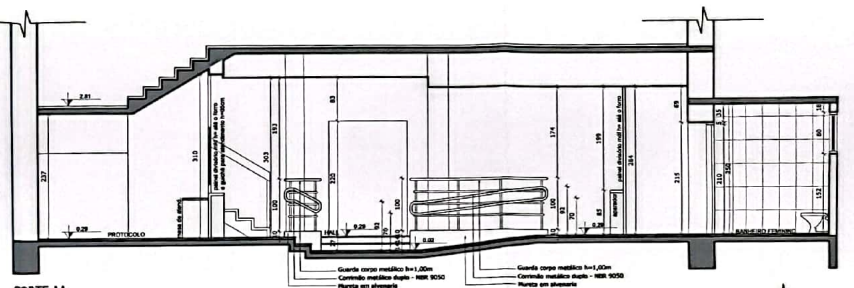


CORTE AA  
ESC: 1/50

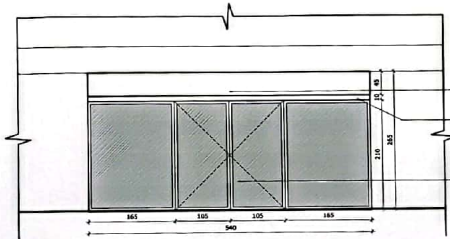


VISTA C  
ESC: 1/50

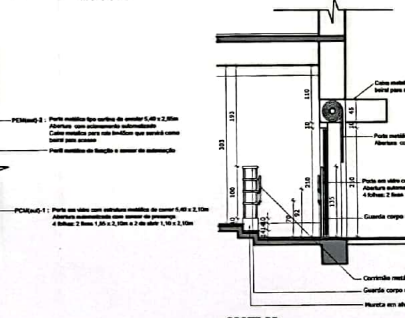

CORTE BB  
ESC: 1/50

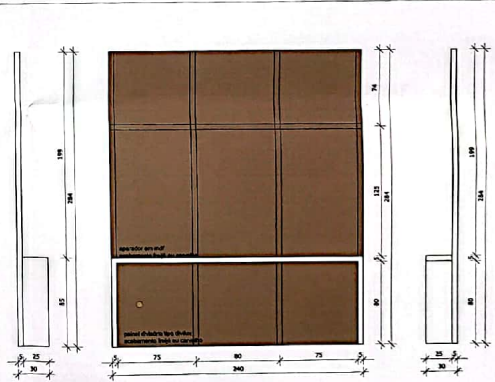

DETALHE DIVISÓRIA  
ESC: 1/25

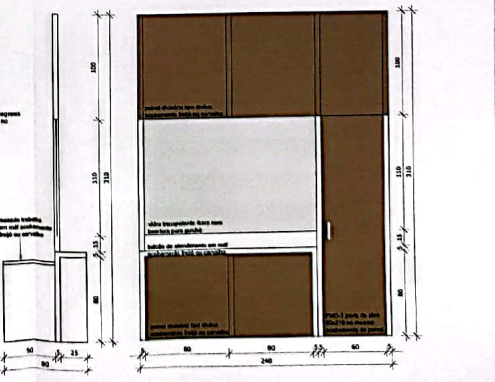

DETALHE DIVISÓRIA / GUICHÊ ATENDIMENTO  
ESC: 1/25

**PREFEITURA MUNICIPAL DE SÃO BORJA-RS**  
SEC. MUN. DE PLANEJAMENTO, ORÇAMENTOS E PROJETOS  
DEPARTAMENTO DE PROJETOS E EDIFICAÇÕES  
CENTRO ADMINISTRATIVO SALVADOR LUIZ PEREIRA ALVARIZ - RUA VERDEADOR EUNICO  
BARRETA DA SALVADOR BA - SÃO BORJA-RS

REFORMA CÂMARA DE VEREADORES DE SÃO BORJA

RESPONSÁVEL TÉCNICO: **ARQ. DIEGO TOGARES BICCA** PROPRIETÁRIO: **ARQ. LUANA MEZZOCANE** DIRETOR O.P.R.: **ARQ. DIEGO E. BICCA**

MUNICÍPIO DE SÃO BORJA

DESCRIÇÃO: **REFORMA ADEQUAÇÃO DE ACESSIBILIDADE** ÁREA: 63,96m²

ENDEREÇO: **RUA OLÍMPIO ARAMI SILVA, 1043** MUNICÍPIO: **SÃO BORJA-RS**

PROJETO: **ARQUITETÔNICO** ASSUNTO: **PLANTA BAIXA**

ESCALA: **1/50** DATA: **MAIO/2024** CORTES / VISTAS

**01**