
Planta Baixa mobiliada Plenário

Escala: 1/50

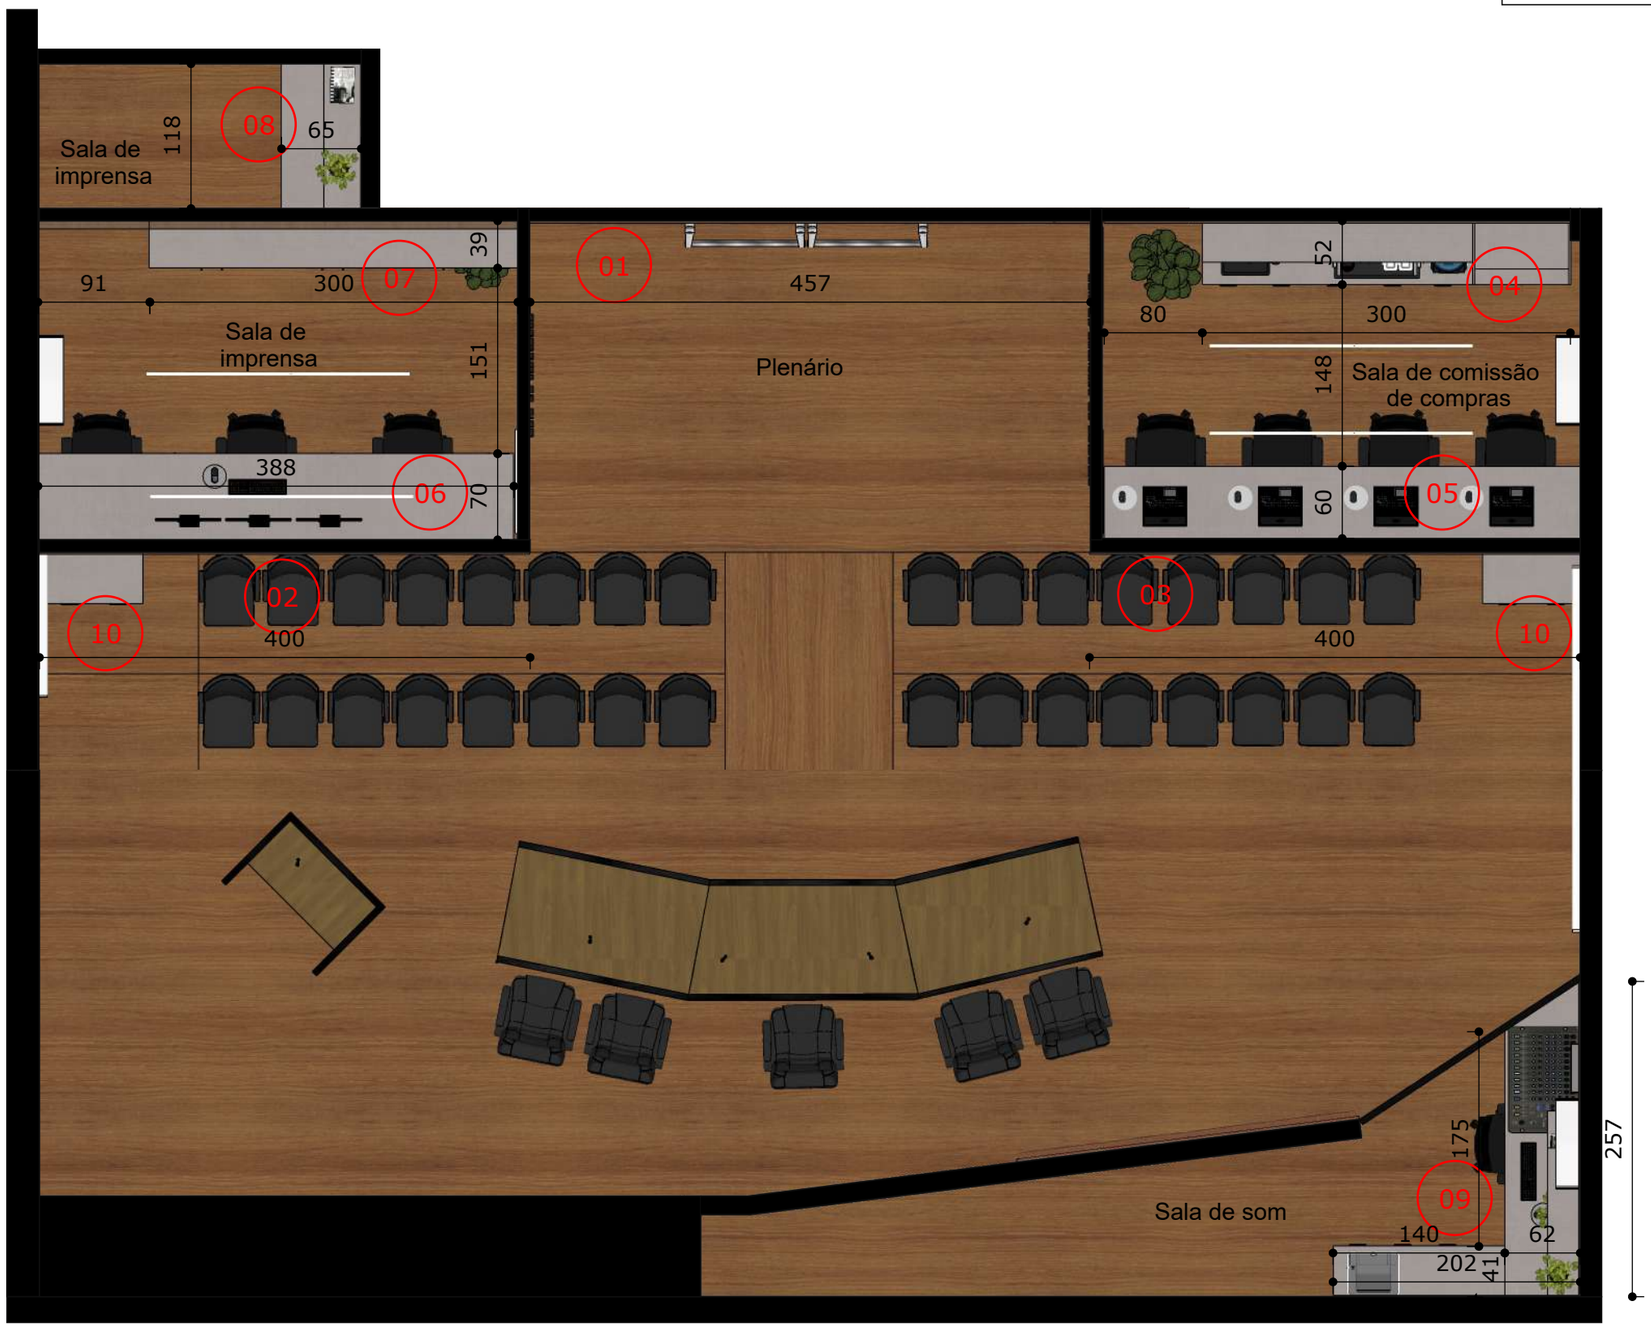


Responsável técnico Ingrid Freitas Rodrigues CAU - A251356-0	Endereço: Rua Pinheiro Machado 1662 (55) 3251- 4490 - Santiago - RS	Obra: Projeto de reforma Endereço: Rua Dep.Olinto Aramy Silva 1043 - São Borja RS	Assunto: Detalhamento de Mobiliário Proprietario: Câmara Municipal de Vereadores de São Borja	Escala: Indicada Área: ---------	Prancha: 08/17

BIOMA
AGRIMENSURA E ARQUITETURA

Detalhamento de mobiliário do plenário

Escala: 1/20

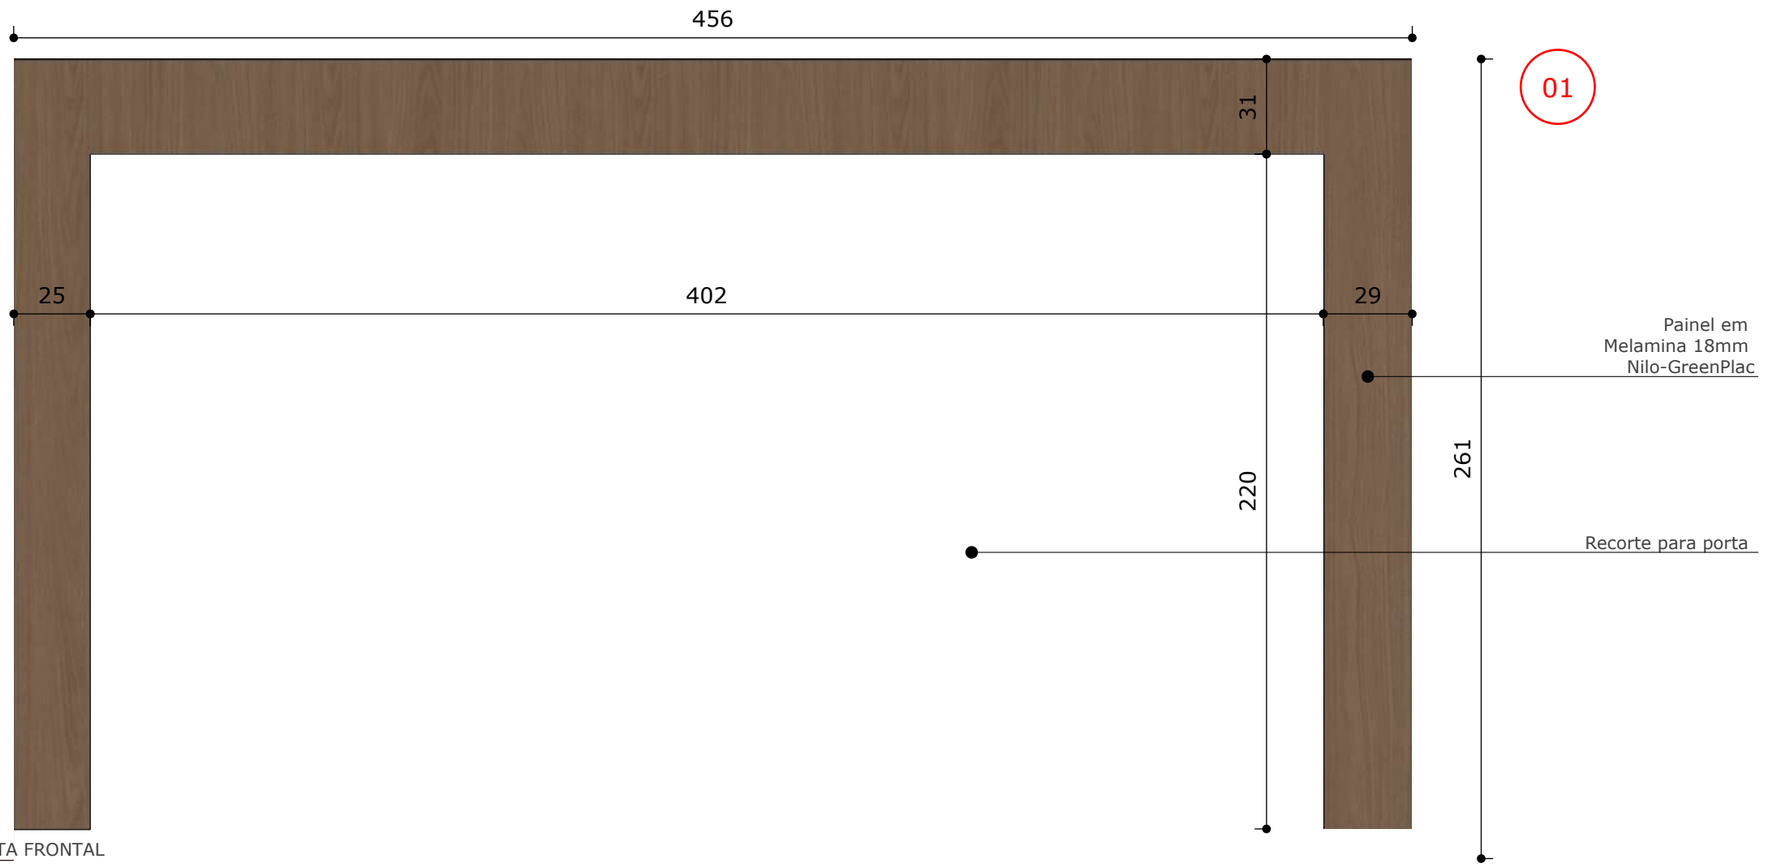

VISTA FRONTAL


Responsável técnico Ingrid Freitas Rodrigues CAU - A251356-0	Endereço: Rua Pinheiro Machado 1662 (55) 3251- 4490 - Santiago - RS	Obra: Projeto de reforma Endereço: Rua Dep.Olinto Aramy Silva 1043 - São Borja RS	Assunto: Detalhamento de Mobiliário Proprietario: Câmara Municipal de Vereadores de São Borja	Escala: Indicada Área: ---------	Prancha: 09/17

BIOMA
AGRIMENSURA E ARQUITETURA

Detalhamento de mobiliário do plenário

Escala: 1/20

02

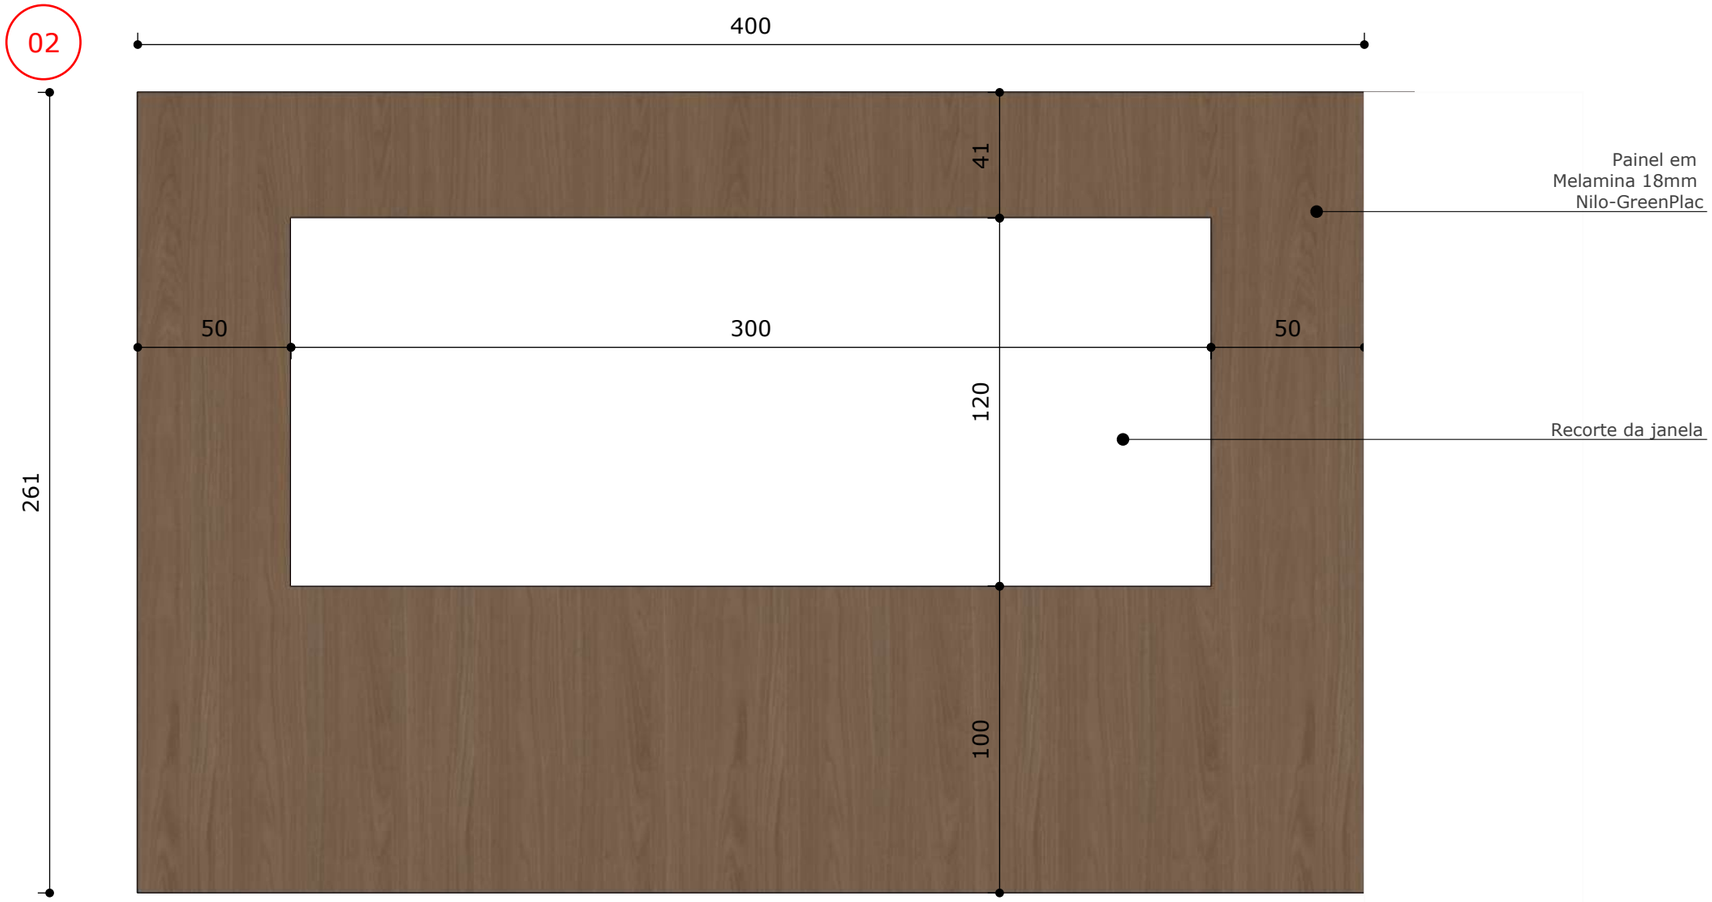

VISTA FRONTAL


Responsável técnico Ingrid Freitas Rodrigues CAU - A251356-0	Endereço: Rua Pinheiro Machado 1662 (55) 3251- 4490 - Santiago - RS	Obra: Projeto de reforma Endereço: Rua Dep.Olinto Aramy Silva 1043 - São Borja RS	Assunto: Detalhamento de Mobiliário Proprietario: Câmara Municipal de Vereadores de São Borja	Escala: Indicada Área: ---------	Prancha: 10/17

BIOMA
AGRIMENSURA E ARQUITETURA

Detalhamento de mobiliário do plenário

Escala: 1/20

03

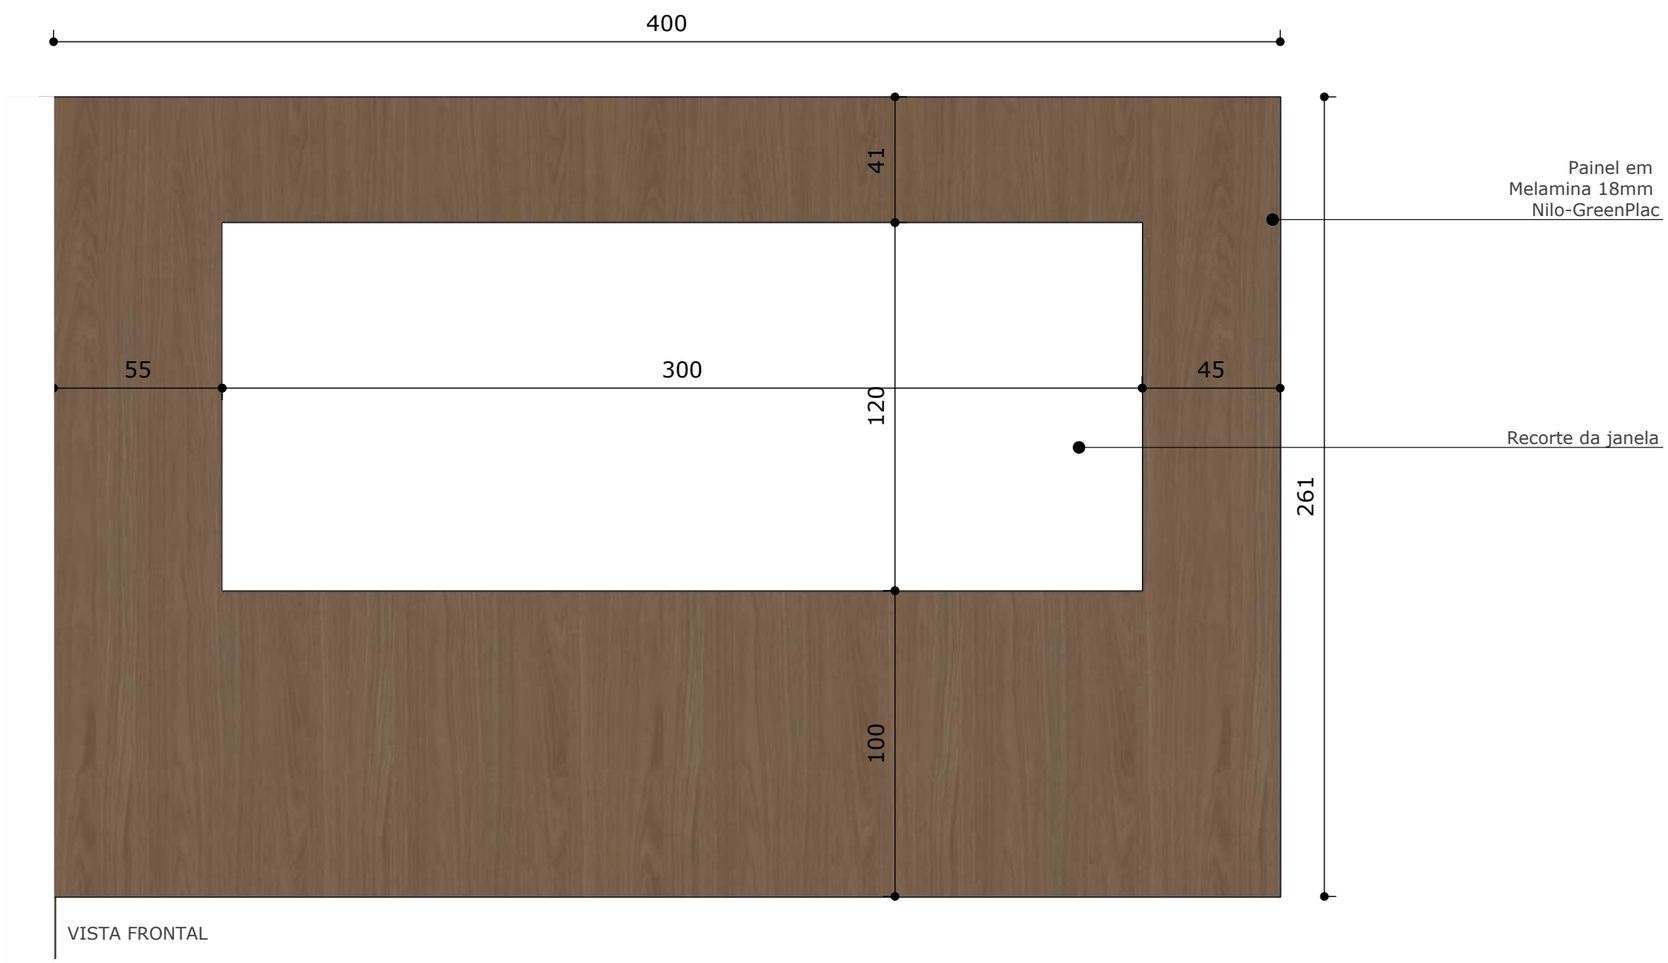

VISTA FRONTAL

Responsável técnico Ingrid Freitas Rodrigues CAU - A251356-0	Endereço: Rua Pinheiro Machado 1662 (55) 3251- 4490 - Santiago - RS	Obra: Projeto de reforma Endereço: Rua Dep.Olinto Aramy Silva 1043 - São Borja RS	Assunto: Detalhamento de Mobiliário Proprietario: Câmara Municipal de Vereadores de São Borja	Escala: Indicada Área: ---------	Prancha: 11/17


BIOMA
AGRIMENSURA E ARQUITETURA

Detalhamento de mobiliário
Sala de comissão de compras
Escala: 1/20

VISTA SUPERIOR



04

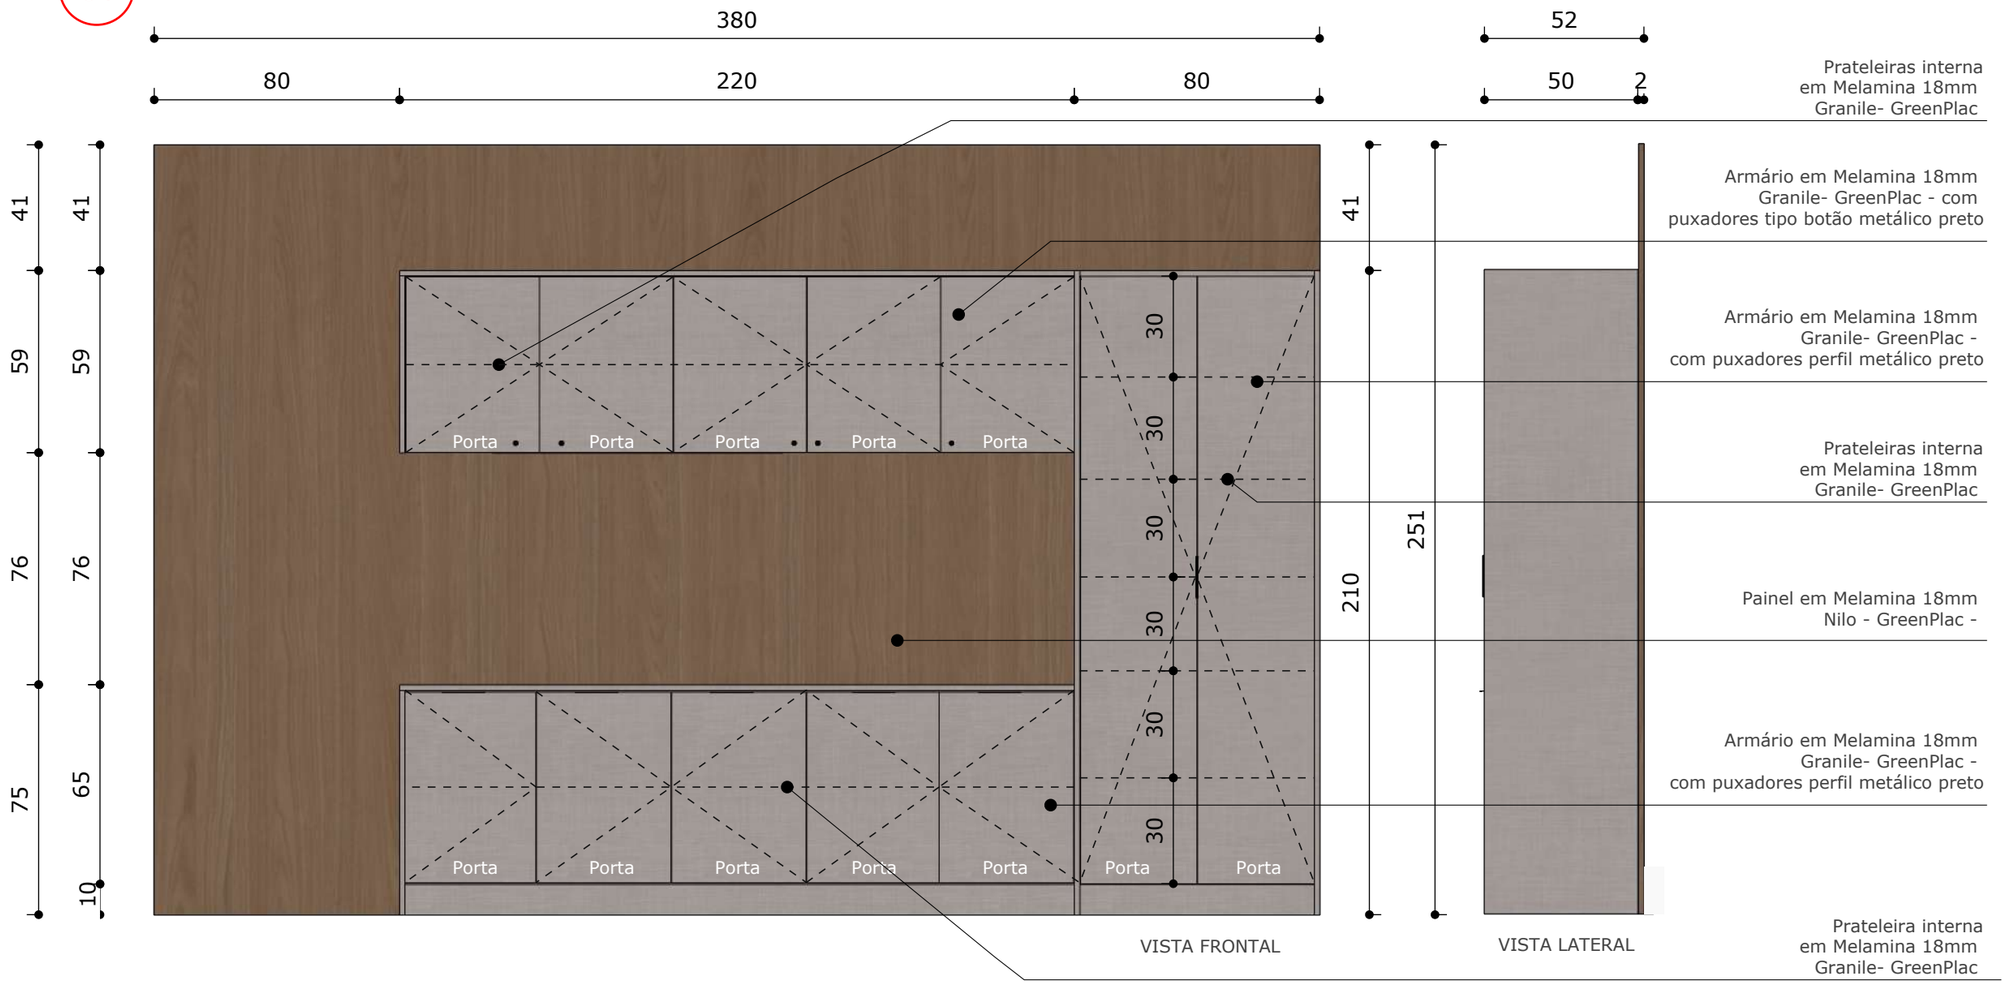

VISTA FRONTAL

VISTA LATERAL

Responsável técnico
Ingrid Freitas Rodrigues
CAU - A251356-0

Endereço:
Rua Pinheiro Machado 1662
(55) 3251- 4490 - Santiago - RS

Obra: Projeto de reforma

Endereço: Rua Dep.Olinto Aramy Silva 1043 - São Borja RS

Assunto: Detalhamento de Mobiliário

Proprietario: Câmara Municipal de Vereadores de São Borja

Escala: Indicada


Área: ---------

Prancha: 12/17


BIOMA
AGRIMENSURA E ARQUITETURA

Detalhamento de mobiliário
Sala de comissão de compras
Escala: 1/20


VISTA SUPERIOR

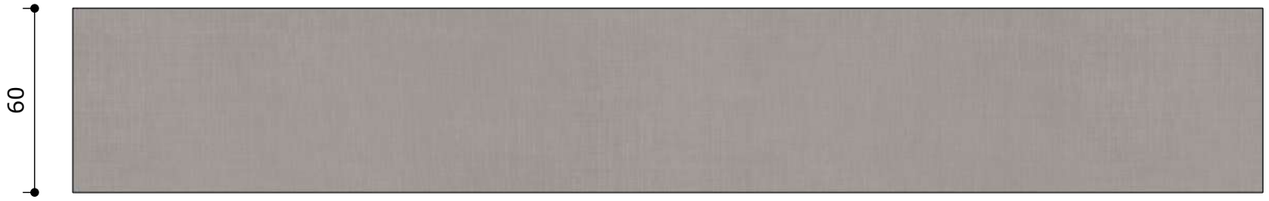

05

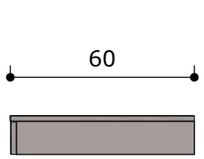


VISTA LATERAL

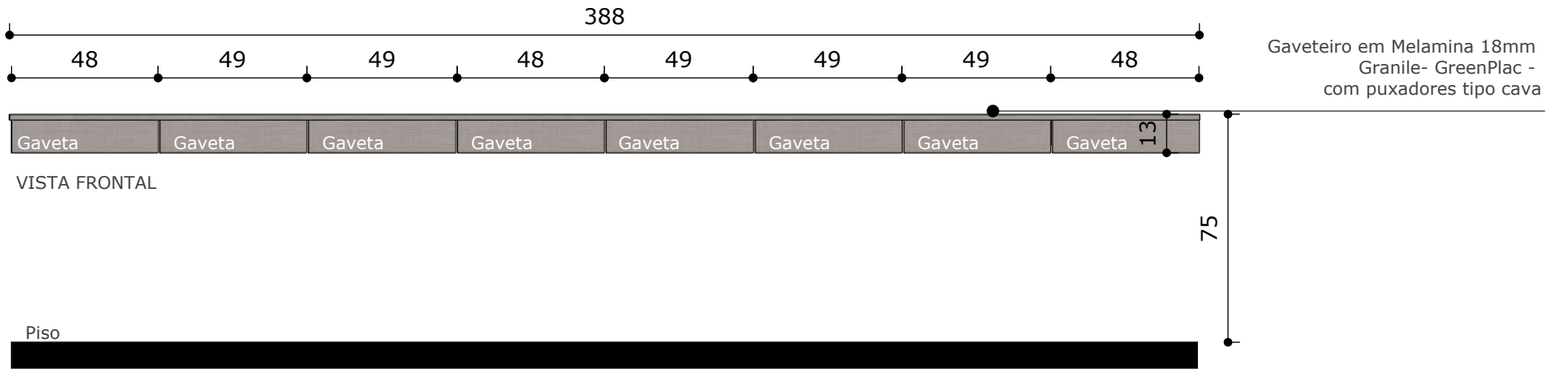

VISTA FRONTAL

Responsável técnico Ingrid Freitas Rodrigues CAU - A251356-0	Endereço: Rua Pinheiro Machado 1662 (55) 3251- 4490 - Santiago - RS	Obra: Projeto de reforma Endereço: Rua Dep.Olinto Aramy Silva 1043 - São Borja RS	Assunto: Detalhamento de Mobiliário Proprietario: Câmara Municipal de Vereadores de São Borja	Escala: Indicada Área: ---	Prancha: 13/17	BIOMA AGRIMENSURA E ARQUITETURA

Detalhamento de mobiliário
Sala de imprensa
Escala: 1/20

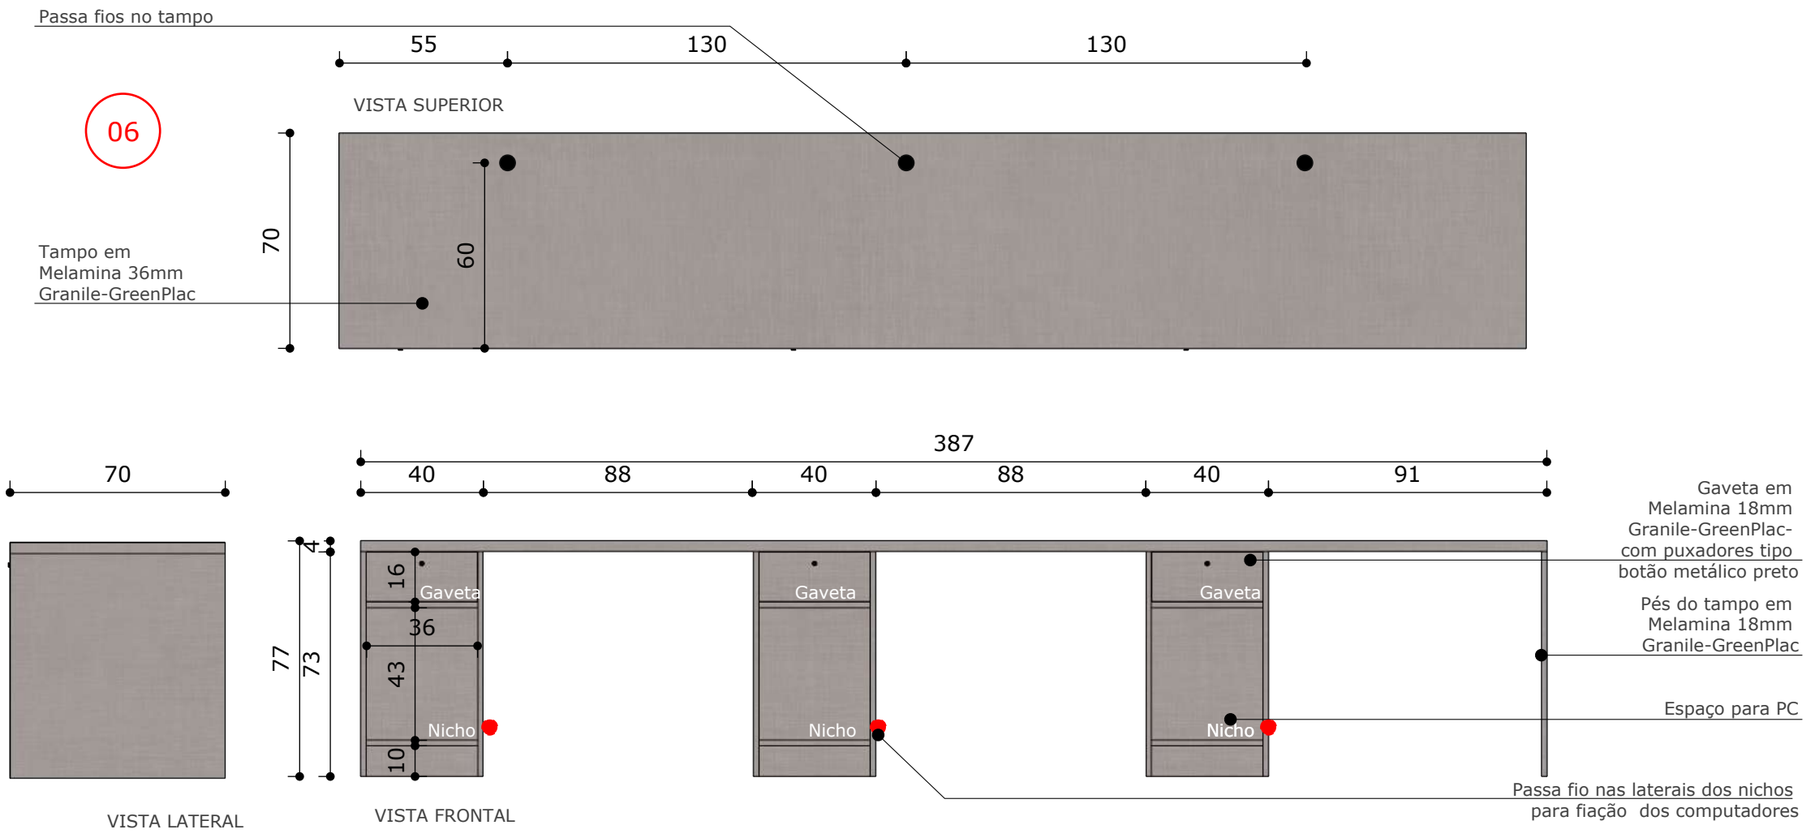

Responsável técnico Ingrid Freitas Rodrigues CAU - A251356-0	Endereço: Rua Pinheiro Machado 1662 (55) 3251- 4490 - Santiago - RS	Obra: Projeto de reforma Endereço: Rua Dep.Olinto Aramy Silva 1043 - São Borja RS	Assunto: Detalhamento de Mobiliário Proprietario: Câmara Municipal de Vereadores de São Borja	Escala: Indicada Área: ---------	Prancha: 14/17


BIOMA
AGRIMENSURA E ARQUITETURA

Detalhamento de mobiliário
Sala de imprensa
Escala: 1/20


VISTA SUPERIOR



07

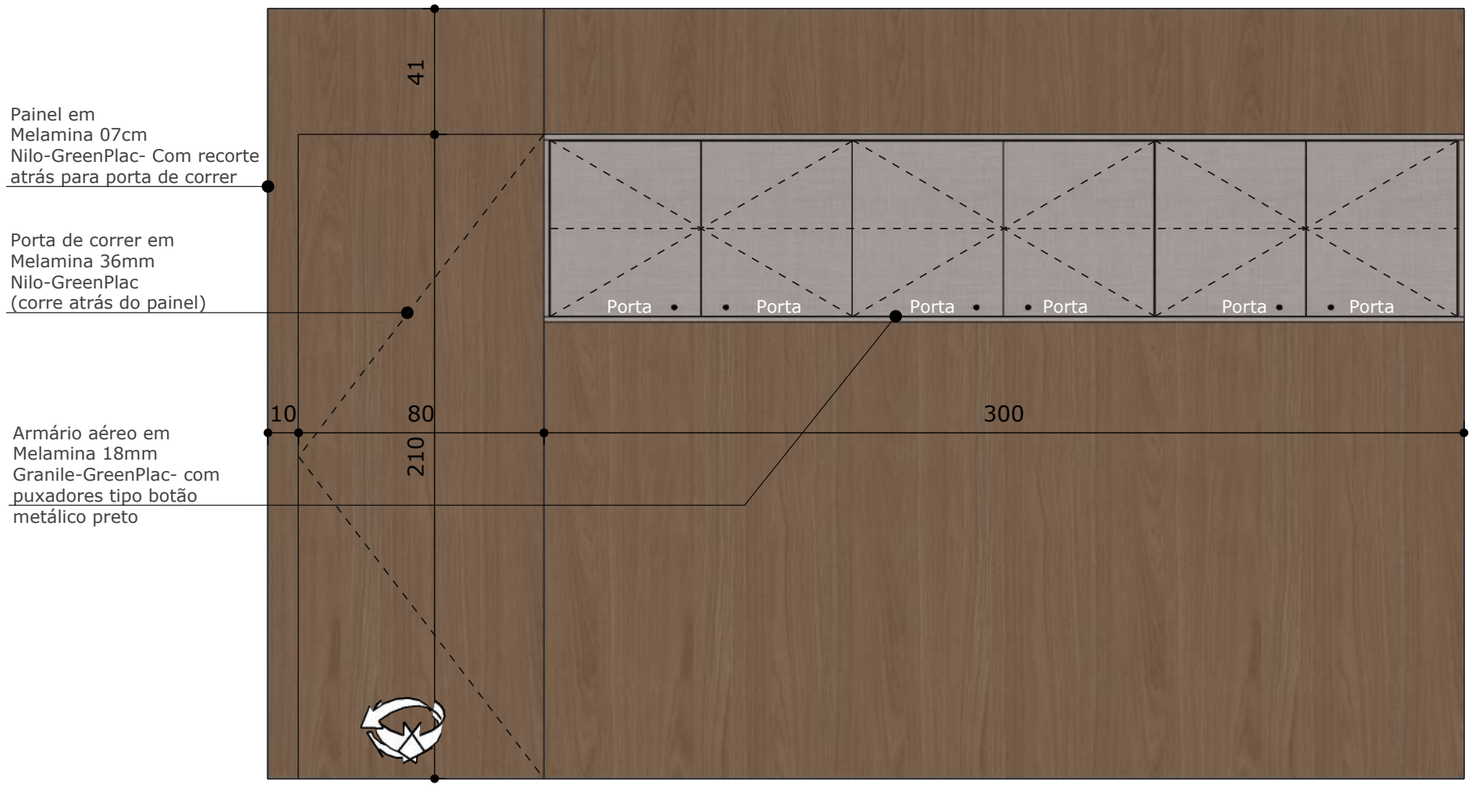

VISTA FRONTAL

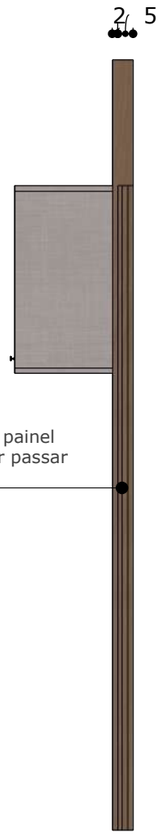


VISTA LATERAL

Responsável técnico Ingrid Freitas Rodrigues CAU - A251356-0	Endereço: Rua Pinheiro Machado 1662 (55) 3251- 4490 - Santiago - RS	Obra: Projeto de reforma Endereço: Rua Dep.Olinto Aramy Silva 1043 - São Borja RS	Assunto: Detalhamento de Mobiliário Proprietario: Câmara Municipal de Vereadores de São Borja	Escala: Indicada Área: ---------	Prancha: 15/17

BIOMA
AGRIMENSURA E ARQUITETURA

Detalhamento de mobiliário
Sala de imprensa
Escala: 1/20

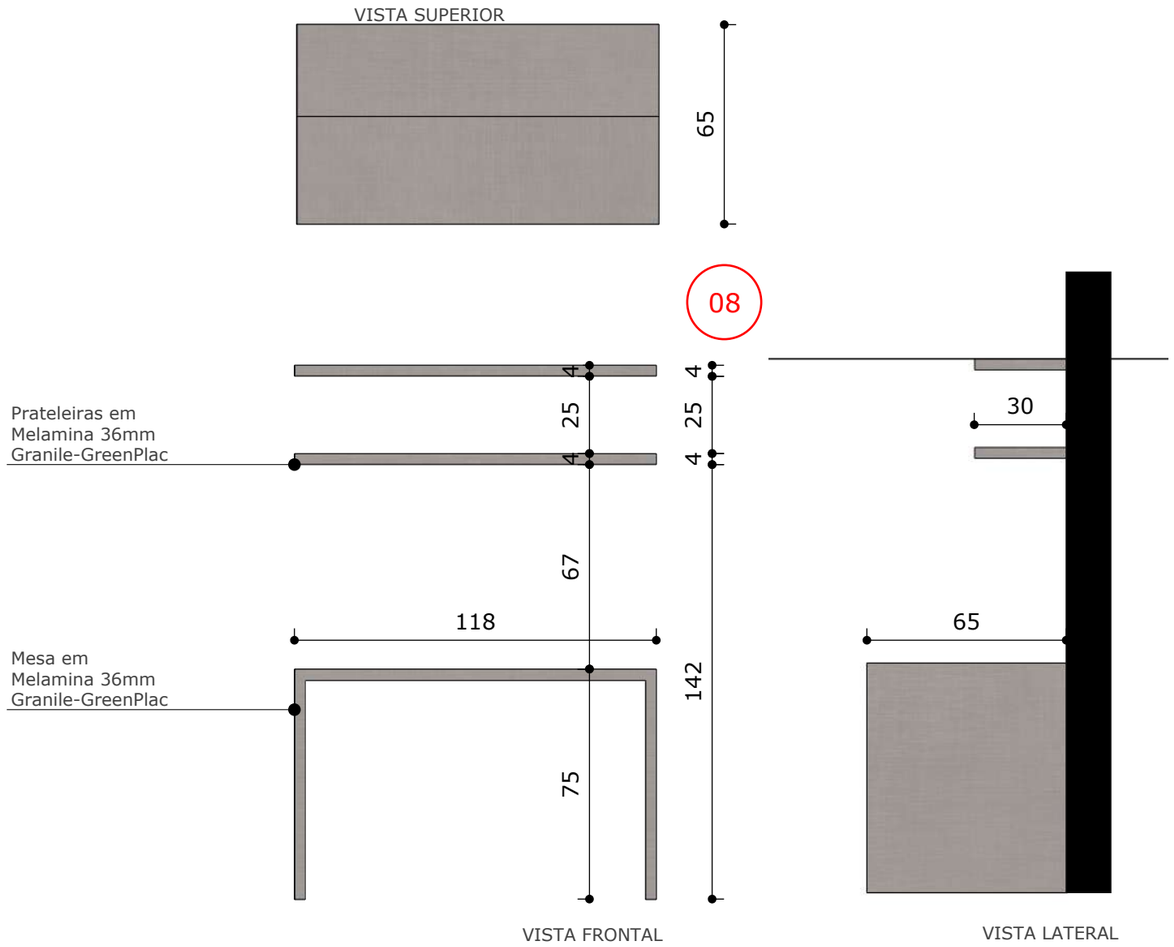

Responsável técnico Ingrid Freitas Rodrigues CAU - A251356-0	Endereço: Rua Pinheiro Machado 1662 (55) 3251- 4490 - Santiago - RS	Obra: Projeto de reforma Endereço: Rua Dep.Olinto Aramy Silva 1043 - São Borja RS	Assunto: Detalhamento de Mobiliário Proprietario: Câmara Municipal de Vereadores de São Borja	Escala: Indicada Área: ---------	Prancha: 16/15

BIOMA
AGRIMENSURA E ARQUITETURA